
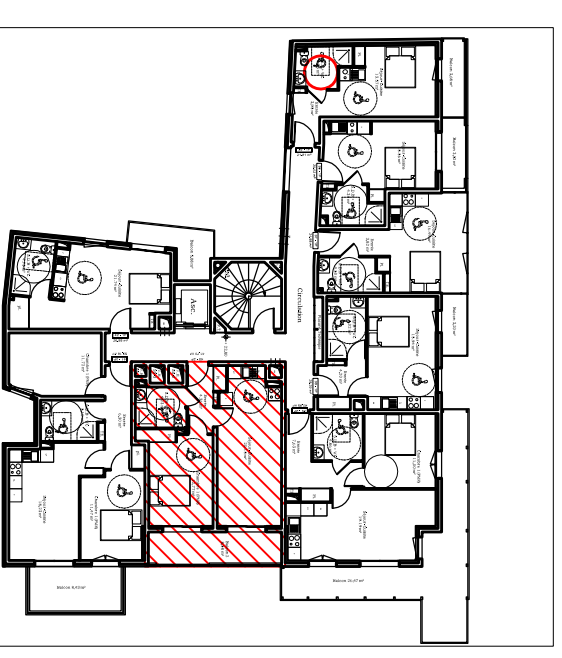
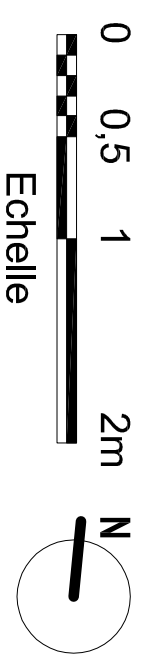


RESIDENCE MYRIAZUR

CONSTRUCTION DE 50 LOGEMENTS
ET D'UN COMMERCE
61, 63, 65, 67 Boulevard François Grosso
06000 Nice

Appartement T2

N° Niveau	40 R+5
Entrée	4.36 m ²
S.D.B. - Wc	4.23 m ²
Séjour + Cuis.	20.15 m ²
Chambre 1(PMR)	12.77 m ²
Surface Habitable	41,83 m²
Balcon	8.58 m ²

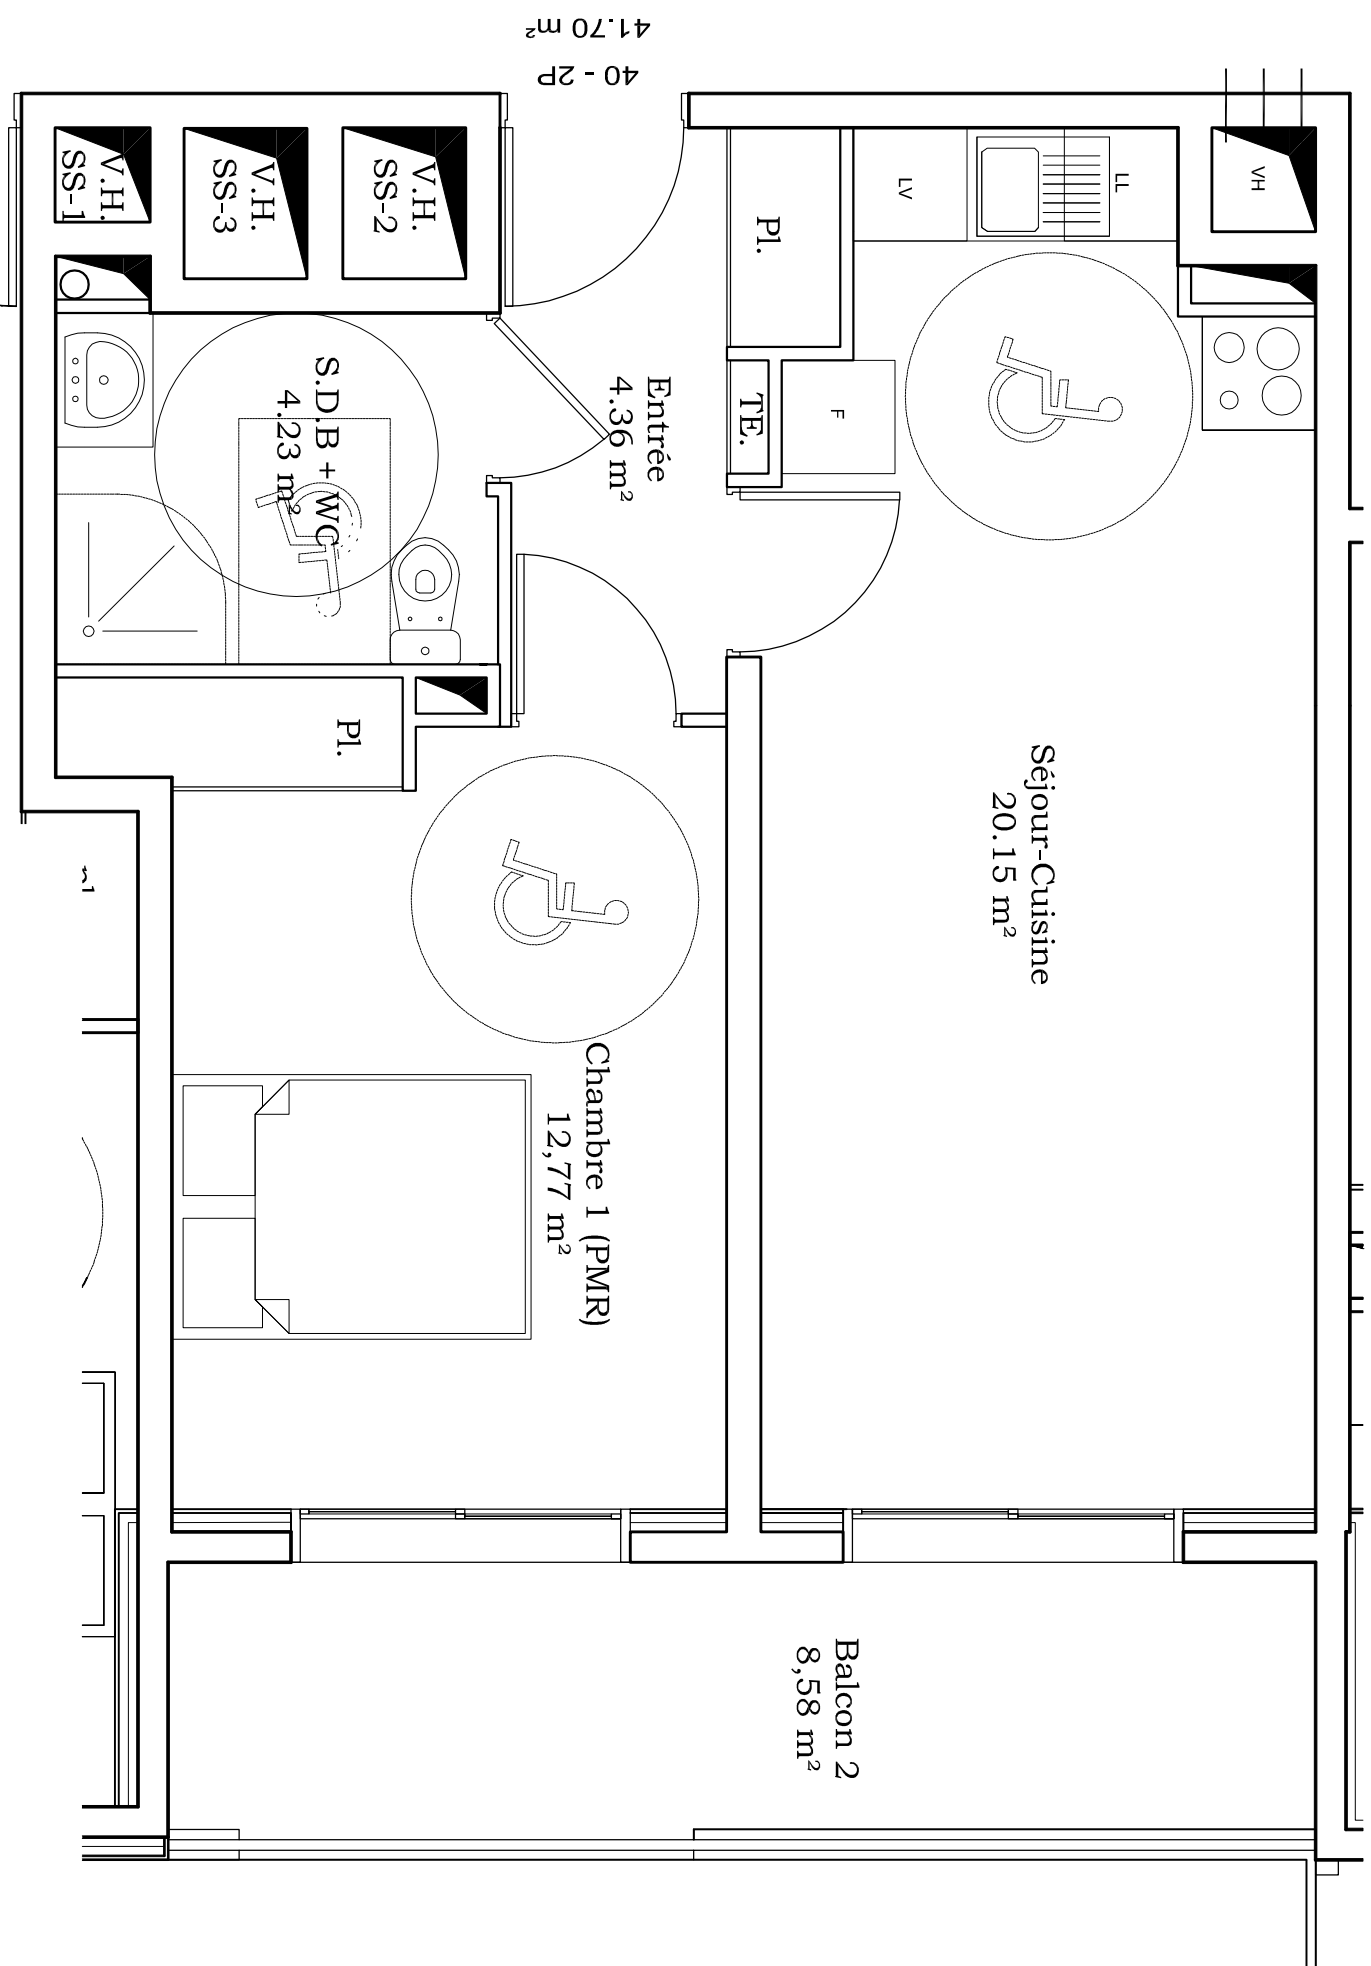

Repérage R+5

"Plan établi au stade de la demande de permis de construire, fourni à titre indicatif et non-contractuel.

Ce plan est susceptible de faire l'objet de nombreuses modifications, tant dans son organisation, ses dimensions, ses caractéristiques techniques, ses composants, etc...
Il ne peut être utilisé pour la définition ou la réalisation des travaux, ou pour la commercialisation des logements ou de l'ensemble."