
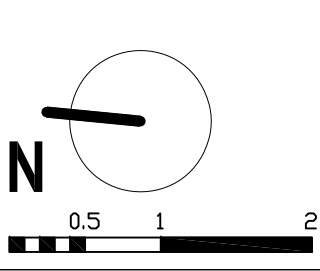


Limite Propriété
Limite Constructive

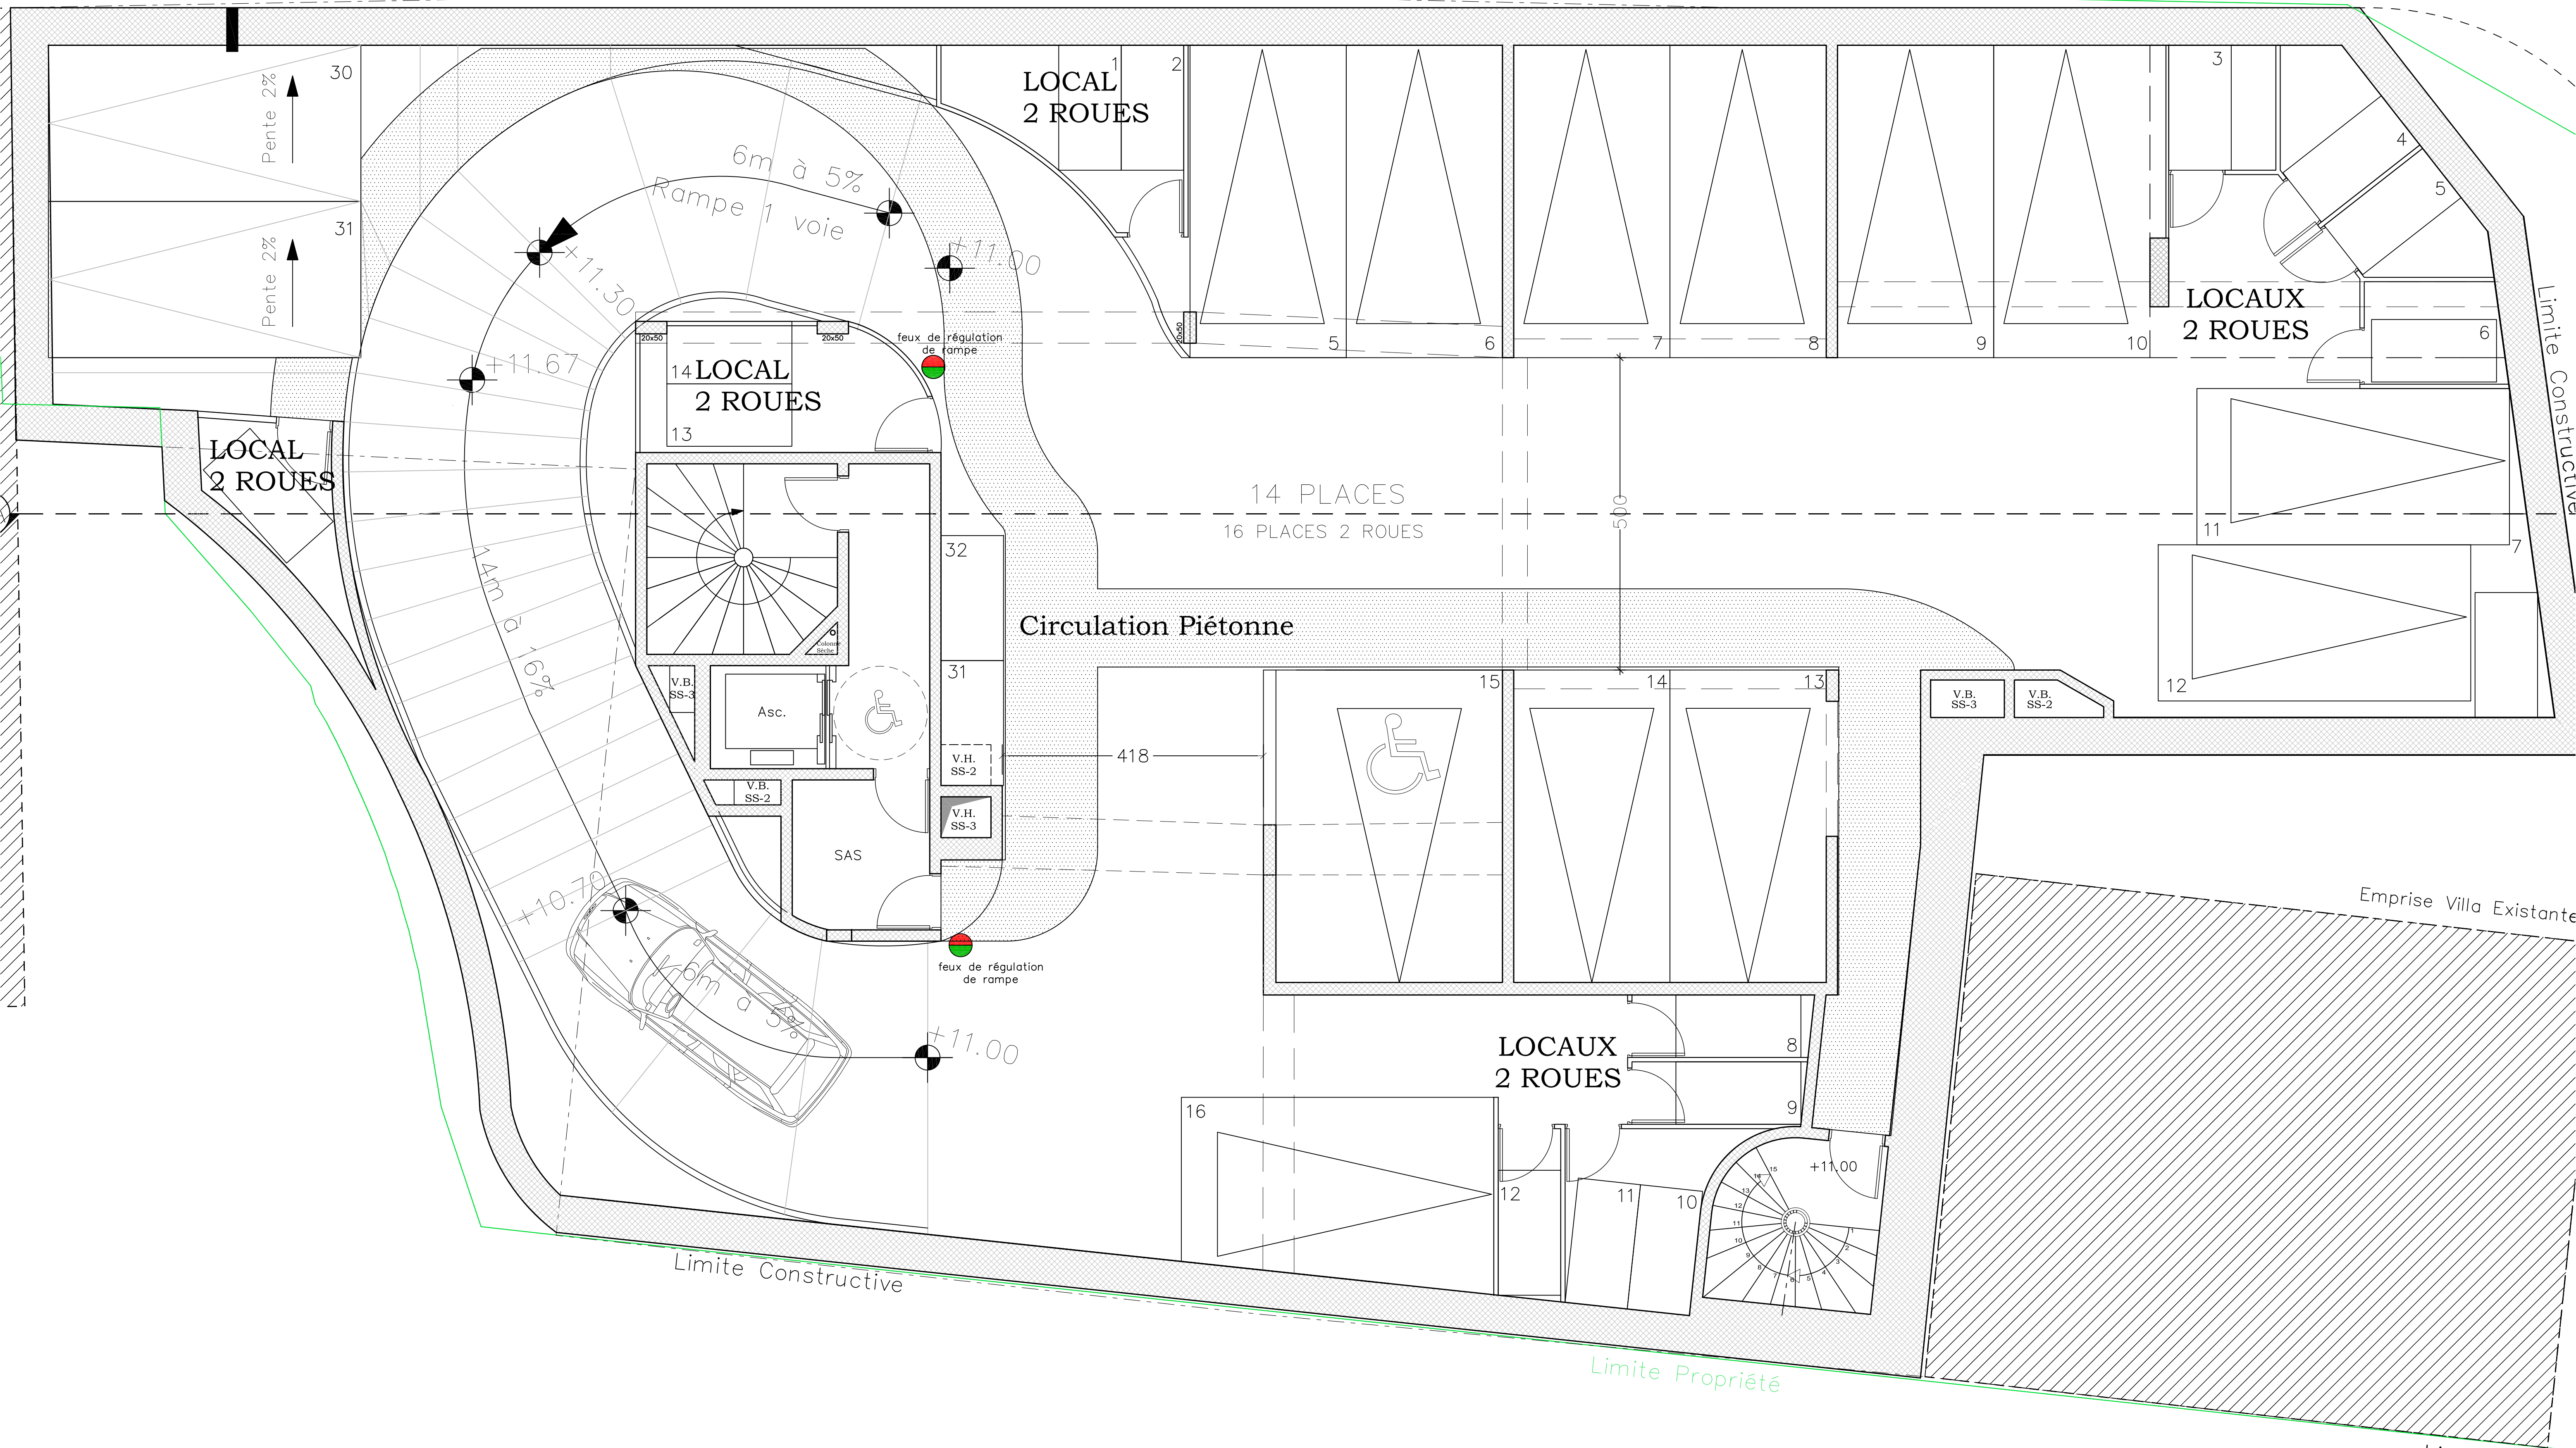

Adresse du Projet: 61.63.65.67 Boulevard François Grosso 06000 Nice	Echelle: 1/50 Cadastre: Section KX Parcelle: 214	CONSTRUCTION DE 50 LOGEMENTS D'HABITATION + 1 COMMERCE	PLAN Sous-Sol -2		Plan Général
			Indices E Modifications SUPPRESSION DU SAS SUD OUEST + CREATION CIRCULATION PIETONNE	Date: 04-04-2014	
Maître D'oeuvre d'Execution: ICE BTP 15 Rue Saffier 06300 Nice	Maître D'ouvrages: S&L HYDRAZUR 05 Chemin du Château d'Eu 06620 Bar-sur-Loup	Format: A1			